

ΕΦΗΜΕΡΙΣ ΤΗΣ ΚΥΒΕΡΝΗΣΕΩΣ
ΤΗΣ ΕΛΛΗΝΙΚΗΣ ΔΗΜΟΚΡΑΤΙΑΣ

ΑΘΗΝΑ 6 ΙΟΥΛΙΟΥ 1988	ΤΕΥΧΟΣ ΤΕΤΑΡΤΟ	ΑΡΙΘΜΟΣ ΦΥΛΛΟΥ 465

ΠΕΡΙΕΧΟΜΕΝΑ

ΑΠΑΛΛΟΤΡΙΩΣΕΙΣ
ΑΠΟΦΑΣΕΙΣ

Αριθ. 1158 (1)

Άρση αναδασώσεως από δημόσια δασική έκταση 20 στρεμμάτων στη θέση «Σπηλιούλα» της Κοινότητας Ν. Μάκρης Αττικής.

Ο ΝΟΜΑΡΧΗΣ ΑΝΑΤΟΛΙΚΗΣ ΑΤΤΙΚΗΣ

Έχοντας υπόψη:

1. Τις διατάξεις του Ν. 3200/1955 «περί Διοικητικής Αποκεντρώσεως» όπως αυτές τροποποιήθηκαν και συμπληρώθηκαν μεταγενέστερα.

2. Τις διατάξεις του άρθρου 31 του Ν. 1599/1986 «περί σχέσεων Κράτους - Πολίτη, καθιέρωση νέου τύπου δελτίου ταυτότητας και άλλες διατάξεις».

3. Τις διατάξεις του άρθρου 44 παρ. 3 του Ν. 998/1979 «περί προστασίας των δασών και των δασικών εν γένει εκτάσεων της χώρας».

4. Την αριθ. 160417/1180/8.7.1980 διαταγή του Υπουργείου Γεωργίας «περί οδηγιών για τις αναδασωτέες εκτάσεις».

5. Τις αριθ. α) 1109 και 23178/11.4.1964 αποφάσεις του Νομάρχη Αττικής περί κηρύξεως ως αναδασωτέων εκτάσεων 15.000 στρ. στην περιοχή Ραπεντώσης Αττικής για λόγους προστασίας κ.λ.π. (ΦΕΚ 147/Τ.Β./24.4.1964) και β) τη 1882/31.5.1983 απόφασή μας περί κηρύξεως ως αναδασωτέας δημόσιας δασικής εκτάσεως 6,600 στρεμμάτων συνεπεία καταστροφής της βλαστήσεώς της από παράνομη εκχέρσωση (ΦΕΚ 783/Τ.Δ./27.12.83).

6. Την αριθ. 71824/2384/6.5.88 διαταγή Υπουργείου Γεωργίας από την οποία προκύπτει ότι κινείται η διαδικασία της κατά το άρθρο 13 παρ. 2Β του Ν. 1734/87 διάθεσης εκτάσεως εμβαδού 20 στρεμμάτων κειμένης στη θέση «Σπηλιούλα» της Κοινότητας Ν. Μάκρης - Αττικής για την ανέγερση του ομώνυμου Κέντρου Υγείας.

7. Το γεγονός ότι η έκταση των (20) στρεμμάτων εμπίπτει στη μείζονα τοιαύτη που αναφέρονται οι αριθμοί 1109 και 23178/11.4.1964 αποφάσεις του Νομάρχη Αττικής και καλύπτει πλήρως την έκταση στην οποία αναφέρεται η 1882/31.5.1983 απόφασή μας.

8. Τις 8499/Π.Ε./17.2.86 και 2667/11.2.88 αναφορές προτάσεις του Δασαρχείου Πεντέλης, αποφασίζουμε:

Αίρουμε την αναδάσωση από τη δημόσια δασική έκταση των είκοσι (20) στρεμμάτων που βρίσκεται στη θέση «Σπηλιούλα» περιφέρειας Κοινότητας Ν. Μάκρης - Αττικής όπως αυτή εμφανίζεται με τα στοιχεία ΑΒΓΔΑ στο συνημμένο τοπογραφικό διάγραμμα κλίμακας 1:500 που θεωρεί με ημερομηνία 9.6.1988 ο Προϊστάμενος του Γραφείου τοπογραφικής Αν. Αττικής Γεώργιος Γεωργακόπουλος και αποτελεί αναπόσπαστο μέρος της παρούσας.

Στην έκταση των (20) στρεμμάτων που αίρεται η αναδάσωση εμπίπτει ολόκληρη η έκταση των 6,600 στρεμμάτων που αναφέρεται στη 1882/31.5.1983 απόφασή μας και κατά συνέπεια δια της παρούσας ανακαλείται καθ' ολοκληρίαν η απόφασή μας αυτή ενώ η υπόλοιπη έκταση των 13,400 στρεμμάτων αποτελεί μέρος των εκτάσεων που αναφέρονται στις 1109 και 23178/11.4.1964 αποφάσεις του Νομάρχη Αττικής οι οποίες δια της παρούσας ανακαλούνται μερικώς.

Η άρση της αναδασώσεως από την έκταση των 20 στρεμμάτων γίνεται προκειμένου η έκταση αυτή να διατεθεί κατά τις κείμενες δασικές διατάξεις (άρθρο 13 παρ. 2Β Ν. 1734/87) για την ανέγερση του κέντρου Υγείας Ν. Μάκρης - Αττικής.


Η απόφαση αυτή να δημοσιευθεί στην Εφημερίδα της Κυβερνήσεως (άρθρα 44 και 41 παραγ. 1 του Ν: 998/79).

Αγ. Παρασκευή, 14 Ιουνίου 1988

Ο Νομάρχης

ΗΡ. ΠΑΠΑΔΟΠΟΥΛΟΣ

ΤΟΠΟΓΡΑΦ
Διαχωρισθείσας εκτα
Αγρ/τος "ΡΑΠΕΝΤΩ
Για το Κέντρο Υγεία
κλ.

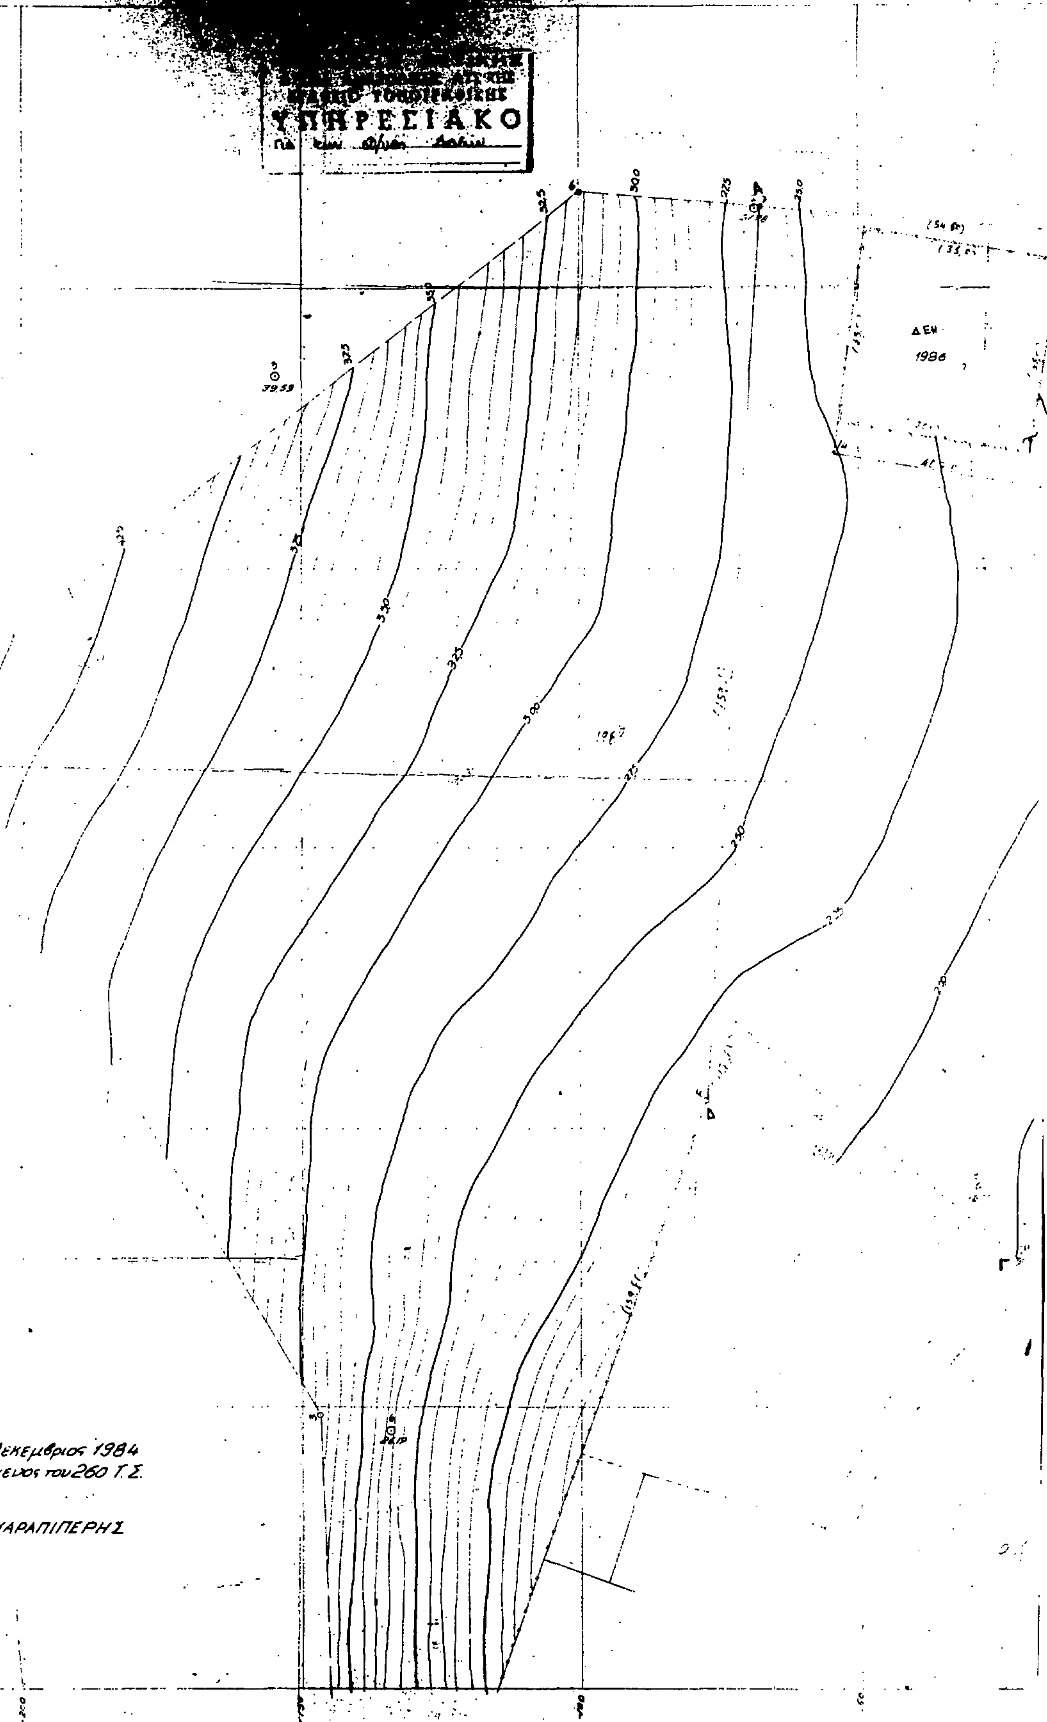

Αθηνα Δεκεμβριος 1984
ο Προϊσταμενος του 260 Τ.Σ.

ΠΕΤΡΟΣ ΚΑΡΑΠΙΠΕΡΗΣ

...ΙΚΟ ΔΙΑΓΡΑΜΜΑ
...σης από το υπ' αριθ. 198α κοινοχ. τεμάχιο
...Σ.Α. Αττικής Διανομής 1951
...ας Νέας Μάκρης
...ίμακα 1:500

ΥΠΟΜΝΗΜΑ

[illegible]	[illegible]	Παρατηρήσεις
198α	56.404	Αρχική έκταση τεμαχίου
198β	[illegible]	Ρυμοτομηθείσα έκταση από το Δασαρχείο [illegible] 120/16-9-1969 Απόφαση [illegible]
198γ	1.301	Δρόμος
198ε	[illegible]	Καταπατηθείσα έκταση από το ιδιοκτ. 3 κληροτεμάχιο
198στ	16.950	Παραχωρηθείσα έκταση για το Κέντρο Υγείας (Υπουργείο Υγείας και Προνοίας)
198ζ	2.610	Παραχωρηθείσα έκταση για το Κέντρο Υγείας (Υπουργείο Υγείας και Προνοίας)
198η	0.060	Έκταση ευρισκόμενη εντός δρόμου
198θ	26.633	Υπόλοιπος έκτασης τεμαχίου
198ε	0.440	
198στ	16.950	
198ζ	2.610	
	20.000	ΕΜΒΑΔΟ ΓΙΑ ΤΟ ΚΕΝΤΡΟ [illegible]

Αθήνα Δεκέμβριος 1984
Ο Προϊστάμενος του Γραφείου Τοπικής
[illegible]
ΓΕΩΡΓΙΟΣ ΠΑΠΑΔΗΜΗΤΡΙΟΥ

ΑΚΡΙΒΕΣ ΑΝΤΙΓΡΑΦΟ
Αγία Παρασκευή 9-6-88
Ο Προϊστάμενος του Γραφείου Τοπογραφικής
ΓΕΩΡΓΙΟΣ ΓΕΩΡΓΑΚΟΠΟΥΛΟΣ

ΑΚΡΙΒΕΣ ΑΝΤΙΓΡΑΦΟ
Το Γραφείο Γραμματείας
14-6-88

Αριθ. 859 (2)

Σύσταση δουλείας εις βάρος αγροτικού ακινήτου, στην αγροτική περιοχή (ΓΚΙΟΛΕ) της Κοινότητας Δισπηλιού Νομού Καστοριάς.

Ο ΠΡΟΕΔΡΟΣ
ΤΗΣ ΔΗΜΟΤΙΚΗΣ ΕΠΙΧΕΙΡΗΣΗΣ ΥΔΡΕΥΣΗΣ
ΚΑΙ ΑΠΟΧΕΤΕΥΣΗΣ ΚΑΣΤΟΡΙΑΣ

Με αριθμό 79/1988 απόφαση, το Διοικητικό Συμβούλιο της Δημοτικής Επιχείρησης Ύδρευσης και Αποχέτευσης Καστοριάς, που εγκρίθηκε με την ΚΒ/6175/7.6.1988 όμοια από το Νομάρχη Καστοριάς, κηρύσσει τη σύσταση δουλείας εις βάρος αγροτικού ακινήτου για τη διέλευση αγωγού που θα μεταφέρει τα καθαρά νερά των λυμάτων της πόλης Καστοριάς στη διώρυγα ΓΚΙΟΛΕ για λόγους δημόσιας ωφέλειας στην αγροτική περιοχή Κοινότητας Δισπηλιού Καστοριάς, όπως αυτή εικονίζεται στο συνημμένο τοπογραφικό διάγραμμα, πίνακα ιδιοκτησιών και το συνημμένο τεχνικό σημείωμα θεωρημένα από την Τεχνική Υπηρεσία της Δ.Ε.Υ.Α.Κ.

Εικαζόμενος δικαιούχος του ανωτέρω αγροτικού ακινήτου είναι ο Σιδερίδης Σιδέρης του Λεωνίδα.

Καστοριά, 17 Ιουνίου 1988

Ο Δήμαρχος ως Πρόεδρος της Δ.Ε.Υ.Α.Κ.
ΑΝΔΡΕΑΣ ΟΙΚΟΝΟΜΙΔΗΣ

ΤΕΧΝΙΚΟ ΣΗΜΕΙΩΜΑ

Ο αγωγός απαγωγής των λυμάτων των εγκαταστάσεων επεξεργασίας λυμάτων θα διέλθει μόνο από την ιδιοκτησία του Σιδερίδη Σιδέρη του Λεωνίδα (Νο 2 στο τοπογραφικό διάγραμμα).

Το συνολικό μήκος του αγωγού μέσα στην ανωτέρω ιδιοκτησία θα είναι 49 μ. και η σύσταση δουλείας διέλευσης γίνεται γι'αυτό το μήκος και για πλάτος 1 μ. ένθεν και ένθεν του άξονα του αγωγού, ήτοι επί συνολικής λωρίδας μήκους 49 μ.×2μ. πλάτους, εμβαδού δηλαδή $98μ^2$.

Ο αγωγός θα είναι τσιμεντοσωλήνας Φ.800 και θα τοποθετηθεί σε σκάμμα βάθους από 2,5 μέχρι 3μ. Η επάνω γενέτειρα του εξωτερικού κυλίνδρου του αγωγού θα βρίσκεται δηλαδή σε βάθος τουλάχιστον 1,5μ. κάτω από την επιφάνεια του εδάφους.

Δεν βρήκαμε κτηματολογικό διάγραμμα της περιοχής ούτε στην Τοπογραφική Υπηρεσία ούτε στη Δ/νση Γεωργίας Καστοριάς και το τοπογραφικό διάγραμμα σχεδιάστηκε με βάση το τοπογραφικό διάγραμμα, που συντάχθηκε κατά την απαλλοτρίωση της έκτασης των εγκαταστάσεων επεξεργασίας λυμάτων και επιτόπιες μετρήσεις.

Τα όρια της ιδιοκτησίας Νο 2 προσδιορίστηκαν από το περίγραμμα της καλλιεργούμενης έκτασης.

Καστοριά, 19 Μαΐου 1988
Ο Προϊστάμενος της Τ.Υ.
της Δ.Ε.Υ.Α.Κ.
(υπογραφή)

ΔΗΜΟΤΙΚΗ ΕΠΙΧΕΙΡΗΣΗ
ΥΔΡΕΥΣΗΣ ΚΑΙ ΑΠΟΧΕΤΕΥΣΗΣ
ΚΑΣΤΟΡΙΑΣ


Σύσταση δουλείας
διέλευσης αγωγού
στην αγροτική περιοχή Δισπηλιού
Καστοριάς.

ΚΤΗΜΑΤΟΛΟΓΙΚΟΣ ΠΙΝΑΚΑΣ

α/α	ΕΠΩΝΥΜΟ ΕΙΚΑΖΟΜΕΝΟΥ ΙΔΙΟΚΤΗΤΗ	ΟΝΟΜΑ	ΟΝΟΜΑ ΠΑΤΕΡΑ	Αριθμός ιδιοκτησίας στον πίνακα ιδιοκτησιών	Μήκος διέλευσης αγωγού (σε μέτρα)	Εμβαδόν λωρίδας δουλείας (τετραγ. μέτρα)	ΠΑΡΑΤΗΡΗΣΕΙΣ
1.	ΣΙΔΕΡΙΔΗΣ	ΣΙΔΕΡΗΣ	ΛΕΩΝΙΔΑΣ	2	49	98	Ο αγωγός είναι Φ800 και τοποθετείται σε βάθος τουλάχιστο 1,50 μ κάτω από την επιφάνεια του εδάφους.

Καστοριά 19-05-1988

Ο Προϊστάμενος Τ.Υ.
της ΔΕΥΑΚ

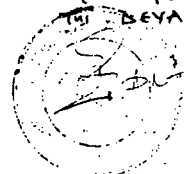

(1)

(2)

(3)

(4)

A

B

Μηκος αγωγου (Β 48.0) Τσιμεντοσωληνας Φ80

Εξοδος Αγωγού

Διώρυγα Γκιόλε

ΠΙΝΑΚΑΣ ΙΔΙΟΚΤΗΤΩΝ

1. Δ.Ε.Υ.Α.Κ.
2. Σιδερίδης Σιδέρης Λεωνίδα
3. Ζώτης Παναγιώτης Αναστασίου
   Λαγουρίτου Ουρανία Αναστασίου
4. Τσόλας Κων/νος Δημητρίου

ΤΕΧΝΙΚΗ ΥΠΗΡΕΣΙΑ Δ.Ε.Υ.Α.Κ.		
ΘΕΜΑ	ΣΥΣΤΑΣΗ ΔΟΥΛΕΙΑΣ ΔΙΕΛΕΥΣΗΣ ΑΓΩΓΟΥ	
ΘΕΣΗ	ΑΓΡΟΤΙΚΗ ΠΕΡΙΟΧΗ 'ΓΚΙΟΛΕ, ΔΙΣΠΗΛΙΟΥ	
ΣΧΕΔΙΟ	ΤΟΠΟΓΡΑΦΙΚΟ ΔΙΑΓΡΑΜΜΑ	
ΧΡΟΝΟΛΟΓ.	ΜΑΙΟΣ 1988	ΚΛΙΜΑΚΑ 1:200
ΠΑΡΑΤΗΡΗΣ.		
ΣΥΝΤΑΚΤΗΣ: ΜΠΑΤΣΕΛΑΣ ΘΩΜΑΣ	ΘΕΩΡΗΘΗΚΕ	

Καστοριά 20-6-1988

ΠΟΛΕΟΔΟΜΙΑ

ΑΠΟΦΑΣΕΙΣ

Αριθ. 15236/373 (3)

Τροποποίηση του ρυμοτομικού σχεδίου Πεύκης στο Ο.Τ. 384 για: α) Καθορισμό χώρου ως Παιδικού Σταθμού και β)μείωση πλάτους πρασιάς στην οδό Βαλτετσίου.

Ο ΝΟΜΑΡΧΗΣ ΑΝΑΤΟΛΙΚΗΣ ΑΤΤΙΚΗΣ

Έχοντας υπόψη:

1. Τις διατάξεις του Ν. Δ/τος της 17.7.23 «περί σχεδίων πόλεων κ.λπ.», όπως μεταγενέστερα τροποποιήθηκαν και συμπληρώθηκαν και ειδικότερα τα άρθρα 3, 9, 29 και 70.

2. Τις διατάξεις του Ν. 947/1979 «περί οικιστικών περιοχών» (ΦΕΚ 169/Α) και ειδικότερα το άρθρο 62 παρ. 1.

3. Τις διατάξεις του Ν. 1577/85 (ΦΕΚ 210Α).

4. Τις διατάξεις του άρθρου 1 του Α.Ν. 314/68 «περί παροχής εις τον Υπουργό Βορείου Ελλάδος και τους Νομάρχας αρμοδιότητας επί θεμάτων εγκρίσεως επεκτάσεως ή τροποποιήσεως σχεδίων πόλεων και χωμών» (ΦΕΚ 47/Α), όπως τροποποιήθηκαν και συμπληρώθηκαν με το Ν.Δ. 1018/1971 και με την παρ. 3 του άρθρου 34 του Ν. 1577/1985 (ΦΕΚ 210/Α).

5. Τις διατάξεις του αριθ. 183/1986 Π. Δ/τος (ΦΕΚ 70Α).

6. Τις αρ. 211/87 και 45/88 αποφάσεις Δ.Σ. Πεύκης.

7. Το πρακτικό 40/88 της συνεδρίας 25/88 για το θέμα του Νομαρχιακού Συμβουλίου Χωροταξίας, Οικισμού και Περιβάλλοντος Ν.Α.Α., αποφασίζουμε:

Εγκρίνεται η τροποποίηση του ρυμοτομικού σχεδίου Πεύκης στο Ο.Τ. 384:

1) Για το χαρακτηρισμό χώρου ως Παιδικού Σταθμού και 2) για τη μείωση πλάτους πρασιάς από 5.00 σε 4.00 μ. επί της οδού Βαλτετσίου.

Η ισχύς της απόφασης αυτής αρχίζει από την ημέρα της δημοσίευσής της στην Εφημερίδα της Κυβερνήσεως. Ακριβές αντίγραφο του πρωτοτύπου που τη συνοδεύει (ένα διάγραμμα σε κλίμακα 1:500) θα αναρτηθεί στο κτίριο της Δ/νσης Πολεοδομίας, Τμήμα Τοπογραφικό, 2ος όροφος για ένα δεκαπενθήμερο στον Πίνακα Ανακοινώσεων.

Η απόφαση αυτή να δημοσιευθεί στην Εφημερίδα της Κυβερνήσεως.

Αγία Παρασκευή, 13 Ιουνίου 1988
Ο Νομάρχης
ΗΡ. ΠΑΠΑΔΟΠΟΥΛΟΣ

Αριθ. 16045/351/87 (4)

Τροποποίηση ρυμοτομικού σχεδίου Χαλανδρίου μεταξύ των 547 και 544 Ο.Τ.

Ο ΝΟΜΑΡΧΗΣ ΑΝΑΤΟΛΙΚΗΣ ΑΤΤΙΚΗΣ

Έχοντας υπόψη:

1. Τις διατάξεις του Ν. Δ/τος της 17.7.23 «περί σχεδίων πόλεων κ.λπ.» όπως μεταγενέστερα τροποποιήθηκαν και συμπληρώθηκαν και ειδικότερα το άρθρο 29.

2. Τις διατάξεις του άρθρου 1 του Α.Ν. 314/68 «περί παροχής εις τον Υπουργό Βορείου Ελλαδος και τους Νομάρχας αρμοδιότητας επί θεμάτων εγκρίσεως επεκτάσεως ή τροποποιήσεως σχεδίων πόλεων και Κωμών» (ΦΕΚ 47/Α) όπως τροποποιήθηκαν και συμπληρώθηκαν με το Ν.Δ. 1078/71 και το Ν. 1577/85 (ΦΕΚ 210 Α).

3. Τις διατάξεις του αρ. 183/1986 Π. Δ/τος (ΦΕΚ 70Α).

4. Τις αρ. 239/86 και 78/87 αποφάσεις Δ.Σ. Χαλανδρίου.

5. Το πρακτικό 20/88 της συνεδρίας 24/88 για το θέμα του Νομαρχιακού Συμβουλίου Χωροταξίας, Οικισμού και Περιβάλλοντος Ν.Α.Α., αποφασίζουμε:

Εγκρίνεται η τροπ/ση του ρυμοτομικού σχεδίου Χαλανδρίου μεταξύ των 547 και 544 Ο.Τ. για τη μετατόπιση των ρυμοτομικών και οικοδομικών γραμμών.

Η ισχύς της απόφασης αυτής αρχίζει από την ημέρα της δημοσιεύσής της στην Εφημερίδα της Κυβερνήσεως. Ακριβές αντίγραφο του πρωτοτύπου που τη συνοδεύει ένα διάγραμμα σε κλίμακα 1:500 θα αναρτηθεί στο κτίριο της Δ/νσης Πολεοδομίας Τμήμα τοπογραφικό 2ος όροφος για ένα δεκαπενθήμερο στον Πίνακα Ανακοινώσεων.

Η απόφαση αυτή να δημοσιευθεί στην Εφημερίδα της Κυβερνήσεως.

Αγία Παρασκευή, 14 Ιουνίου 1988
Ο Νομάρχης
ΗΡ. ΠΑΠΑΔΟΠΟΥΛΟΣ

Αριθ. 29148/647/87 (5)

Τροποποίηση ρυμοτομικού σχεδίου Μαρκόπουλου στα 19 και 20 Ο.Τ.

Ο ΝΟΜΑΡΧΗΣ ΑΝΑΤΟΛΙΚΗΣ ΑΤΤΙΚΗΣ

Έχοντας υπόψη:

1. Τις διατάξεις του Ν. Δ/τος της 17.7.23 «περί σχεδίων πόλεων κ.λπ.» όπως μεταγενέστερα τροποποιήθηκαν και συμπληρώθηκαν και ειδικότερα τα άρθρα 3 και 70.

2. Τις διατάξεις του άρθρου 1 του Α.Ν. 314/68 «περί παροχής εις τον Υπουργό Βορείου Ελλαδος και τους Νομάρχας αρμοδιότητας επί θεμάτων εγκρίσεως επεκτάσεως ή τροποποιήσεως σχεδίων πόλεων και Κωμών» (ΦΕΚ 47/Α) όπως τροποποιήθηκαν και συμπληρώθηκαν με το Ν.Δ.1018/71 (ΦΕΚ 220Α) και με την παρ. 3 του άρθρου 34 του Ν. 1577/85 (ΦΕΚ 210Α).

3. Τις διατάξεις του αρ. 183/1986 Π. Δ/τος (ΦΕΚ 70Α).

4. Τις αρ. 169/87 και 212/87 αποφάσεις Δ.Σ. Μαρκοπούλου.

5. Το πρακτικό 21/88 της συνεδρίας 24/88 για το θέμα του Νομαρχιακού Συμβουλίου Χωροταξίας, Οικισμού και Περιβάλλοντος Ν.Α.Α., αποφασίζουμε:

Εγκρίνεται η τροπ/ση του ρυμοτομικού σχεδίου Μαρκοπούλου στα Ο.Τ. 19 και 20 για τη διάνοιξη οδού πλάτους 800 μ. και για την επιβολή εκατέρωθεν αυτής πρασιών πλάτους 2,50 μ..

Η ισχύς της απόφασης αυτής αρχίζει από την ημέρα της δημοσιεύσής της στην Εφημερίδα της Κυβερνήσεως. Ακριβές αντίγραφο του πρωτοτύπου που τη συνοδεύει ένα διάγραμμα σε κλίμακα 1:500 θα αναρτηθεί στο κτίριο της Δ/νσης Πολεοδομίας Τμήμα τοπογραφικό 2ος όροφος για ένα δεκαπενθήμερο στον Πίνακα Ανακοινώσεων.

Η απόφαση αυτή να δημοσιευθεί στην Εφημερίδα της Κυβερνήσεως.

Αγία Παρασκευή, 14 Ιουνίου 1988
Ο Νομάρχης
ΗΡ. ΠΑΠΑΔΟΠΟΥΛΟΣ

Αριθ. 2038/1141 (6)

Αναθεώρηση εγκεκριμένου ρυμοτομικού οικισμού Αμυνταίου Ν. Φλώρινας και τροποποίηση όρων και περιορισμών δόμησης.

Ο ΝΟΜΑΡΧΗΣ ΦΛΩΡΙΝΑΣ

Έχοντας υπόψη:

1. Τις διατάξεις του Ν. Δ/τος «περί σχεδίων πόλεων κ.λπ.» της 17 Ιουλίου 1923, όπως μεταγενέστερα τροποποιήθηκαν και συμπληρώθηκαν και ειδικότερα τα άρθρα 3,9 και 70.

2. Τις διατάξεις του Ν. 1337/83 (ΦΕΚ 33Α) «επέκταση των πολεοδομικών σχεδίων, οικιστική ανάπτυξη κ.λπ.».

3. Τις διατάξεις του Ν. 1512/85 (ΦΕΚ 4Α') «Τροποποίηση και συμπλήρωση πολεοδομικών διατάξεων κ.λπ.» και ειδικότερα την παρ. 15 του άρθρου 8.

4. Τις διατάξεις του Ν. 947/79 (ΦΕΚ 169Α') «περί οικιστικών περιοχών» και ειδικότερα το άρθρο 62 παρ. 1.

5. Τις διατάξεις του ΑΝ 314/68 (ΦΕΚ 48) και ειδικότερα του άρθρου 1 παρ. 2 όπως τροποποιήθηκε με την παρ. 3 του άρθρου 34 του Ν. 1577/85 (ΦΕΚ 210Α).

6. Την εγκύκλιο 20/23.3.85 της Δ/νσης Κανονιστικών ρυθμίσεων του ΥΠΕΧΩΔΕ.

7. Τις διατάξεις του Ν. 1558/85 (ΦΕΚ 137/Α') και ειδικότερα το άρθρο 27 «περί συστάσεως Υπουργείου Περιβάλλοντος, Χωροταξίας και Δημοσίων Έργων».

8. Το Β.Δ. 31.10.50 (ΦΕΚ 261 Α).

9. Το Β.Δ. 24.11.54 (ΦΕΚ 289Α).

10. Τη 19940/20.8.68 Απόφαση του Νομάρχη Φλώρινας.

11. Την ΤΥ 1604/15.6.77 Απόφαση του Νομάρχη Φλώρινας.

12. Τις με αριθμό 69/87, 70/87, 71/87, 90/87, 91/87 Αποφάσεις του Δημοτικού Συμβουλίου Αμυνταίου.

13. Τις κατευθύνσεις του Γενικού Πολεοδομικού Σχεδίου Αμυνταίου όπως αυτό εγκρίθηκε με τη Γ 66312/2924/3.10.86 απόφαση του

Υπουργού ΠΕΧΩΔΕ (ΦΕΚ 1205/Δ'/86).

14. Τη γνωμοδότηση του Σ.ΧΟΠ Ν. Φλώρινας πρακτικό 110 πράξη 40η/1.12.87.

15. Τη γνωμοδότηση του Σ.ΧΟΠ Ν. Φλώρινας πρακτικό 5ο πράξη 37η/9.6.88, αποφασίζουμε:

Άρθρο 1.

Εγκρίνεται η Αναθεώρηση του εγκεκριμένου ρυμοτομικού σχεδίου Αμυνταίου και η τροποποίηση των όρων και περιορισμών δόμησης όπως φαίνεται με κόκκινες και πράσινες γραμμές στο σχετικό πρωτότυπο διάγραμμα σε κλίμμακα 1:1000 που θεωρήθηκε από την Προϊσταμένη του Τμήματος Πολεοδομίας και Πολεοδομικών Εφαρμογών Ν. Φλώρινας.

Άρθρο 2.

Εγκρίνεται τομέας I με συντελεστή δόμησης 2,4 και όρους δόμησης: κάλυψη 70%, Αρτιότητα και παρεκκλίσεις κατά ΓΟΚ/85, Μέγιστο ύψος εκτός στέγης 15 μέτρα, Στέγη με κλίσεις μέχρι 40% ή 22° (μοίρες).

Άρθρο 3.

Εγκρίνεται τομέας II με συντελεστή δόμησης 1,4 και όρους δόμησης: κάλυψη 70%. Αρτιότητα και παρεκκλίσεις κατά ΓΟΚ/85, Μέγιστο ύψος εκτός στέγης 12 μέτρα, Στέγη με κλίσεις μέχρι 40% ή 22° (μοίρες).

Άρθρο 4.

Εγκρίνεται τομέας III με συντελεστή δόμησης 0,8 και όρους δόμησης: κάλυψη 70%, Αρτιότητα: 14 μέτρα πρόσωπο και 300 τ.μ. εμβαδόν. Μέγιστο ύψος εκτός στέγης 9 μέτρα, Στέγη με κλίσεις μέχρι 40% ή 22° (μοίρες).

Άρθρο 5.

Εγκρίνεται τομέας III ΖΚΣ (Ζώνη κοινωνικού συντελεστή) με συντελεστή δόμησης μέχρι 1,6 και όρους δόμησης:

Κάλυψη 50%, Αρτιότητα: 20 μέτρα πρόσωπο και 1000 τ.μ. εμβαδόν, Μέγιστο ύψος εκτός στέγης 13 μέτρα, Στέγη με κλίσεις μέχρι 40% ή 22° (μοίρες).

Άρθρο 6.

Η δόμηση σε όλη την έκταση του σχεδίου γίνεται κατά τα λοιπά κατά τις διατάξεις του Νόμου 1577/85.

Η ισχύς του παρόντος αρχίζει από τη δημοσίευσή του στην Εφημερίδα της Κυβερνήσεως.

Η ανάρτηση των σχεδίων θα γίνει αμέσως μετά τη δημοσίευση στο ΦΕΚ, στα Γραφεία του ΤΠ-ΠΕ Ν. Φλώρινας, οδός Μ. Αλεξάνδρου 117 - Φλώρινα.

Η απόφαση αυτή να δημοσιευθεί στην Εφημερίδα της Κυβερνήσεως.

Φλώρινα, 9 Ιουνίου 1988
Ο Νομάρχης
ΠΑΝΑΓΙΩΤΗΣ ΒΑΣΙΛΕΙΟΥ

ΑΠΟ ΤΟ ΕΘΝΙΚΟ ΤΥΠΟΓΡΑΦΕΙΟ